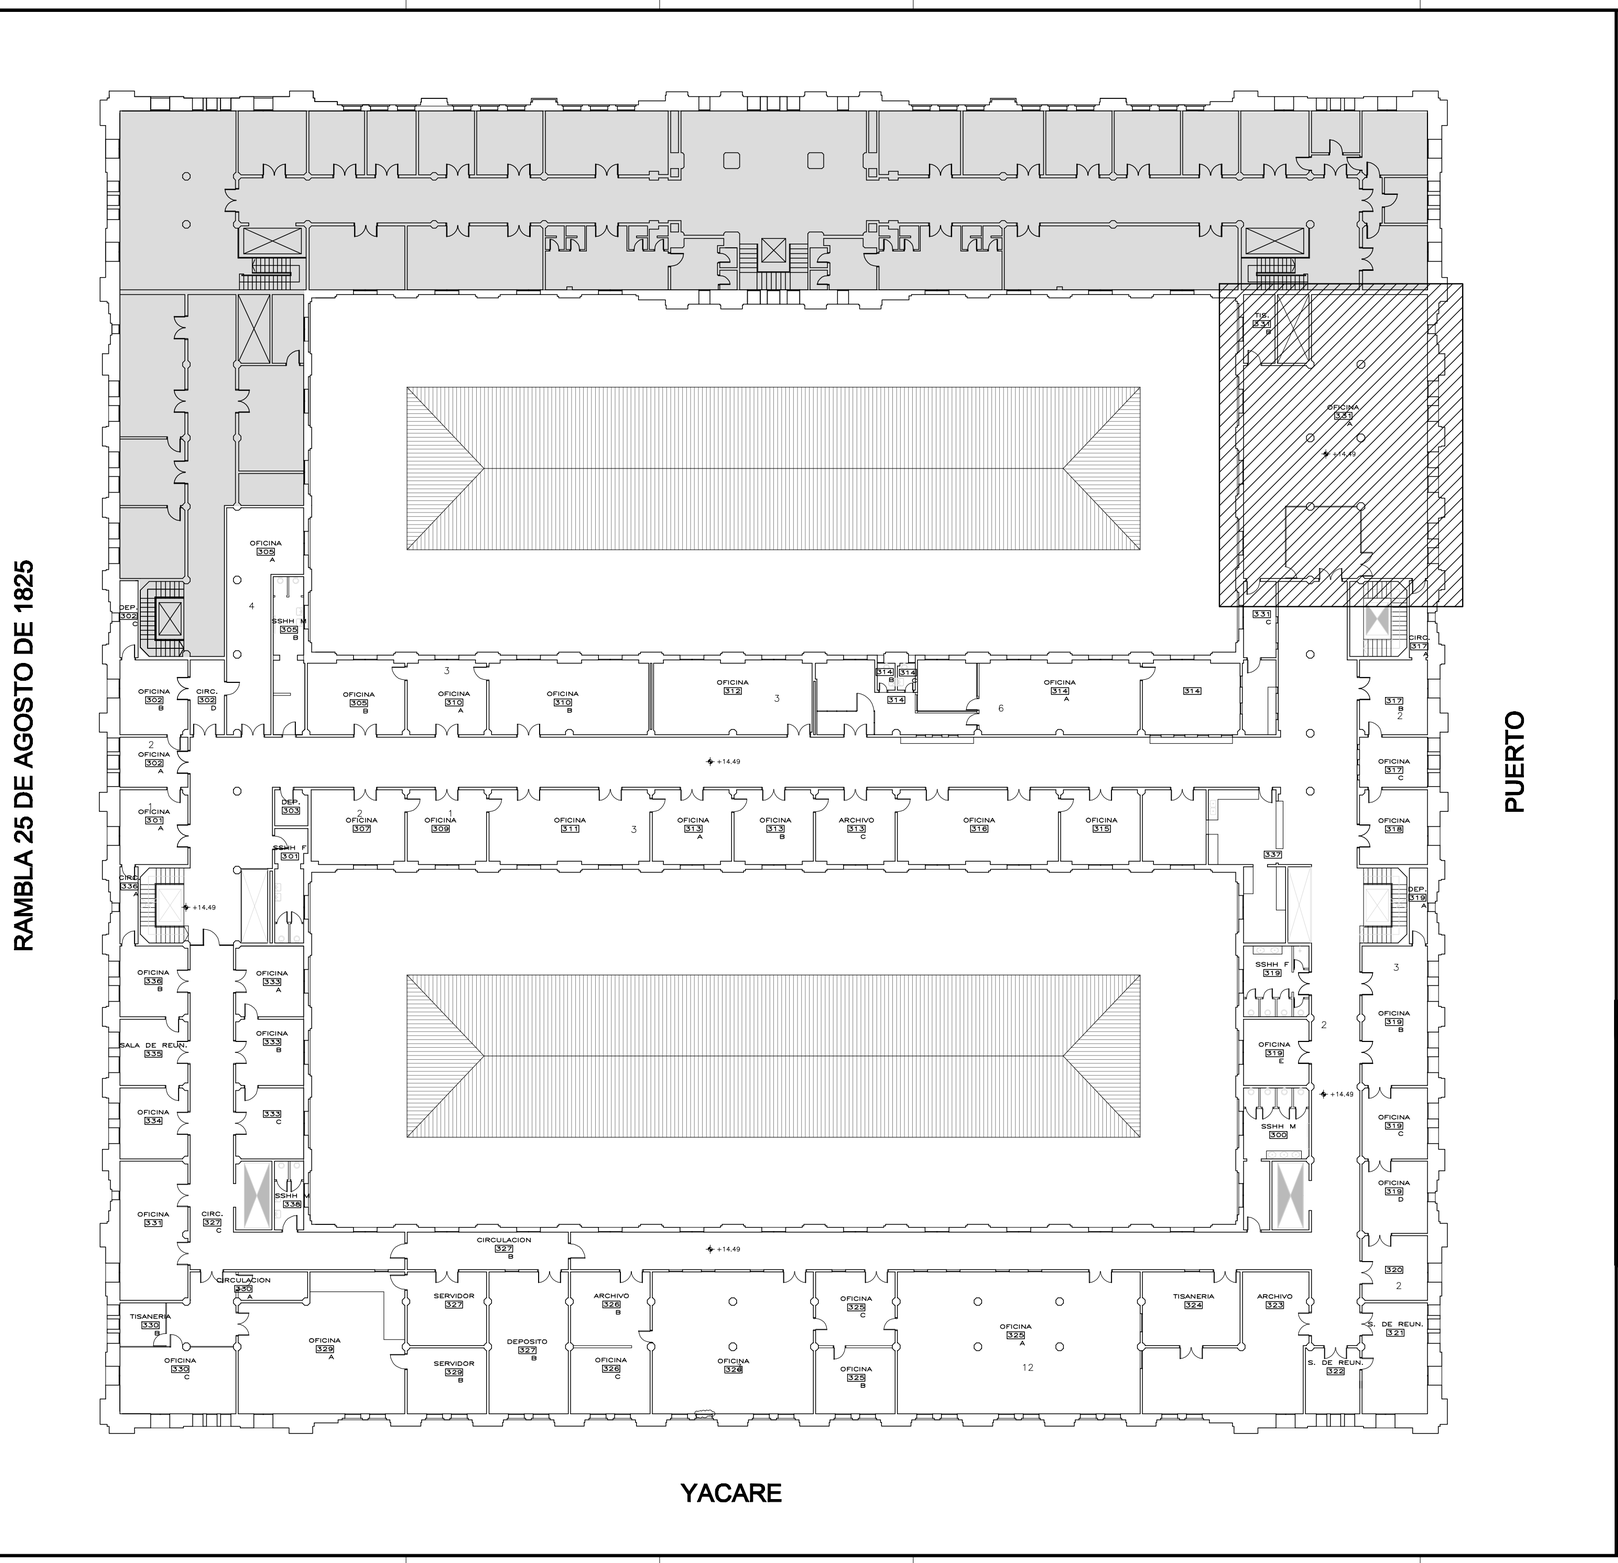

Emplazamiento de futura cantina

Sector del Comando General de la Armada

NOTA: TODAS LAS MEDIDAS Y CANTIDADES DEBERÁN SER VERIFICADAS EN OBRA

MODIFICACIONES		
FECHA	MOTIVO	AUTORIZA

OBRA REACONDICIONAMIENTO CANTINA EN EDIFICIO CENTRAL Rbla. 25 DE AGOSTO DE 1825 n°199 esq. YACARE	CODIGO C3-S5-A2-T1 ESCALA 1:250 FECHA AGOSTO 2011
PLANO PISO 3 EN EDIFICIO CENTRAL DNA – MONTEVIDEO LAMINA DE UBICACION	LAMINA L01U01

Programa de Modernizacion de la DNA
PRESTAMO BID N°1894/OC-UR / INFRAESTRUCTURA Y EQUIPAMIENTO
Resolución DE de Agosto de 2009 AP 2009/ Tomo II / Fha 5 al 2009/0000007 Ed. 2011

S-MON-ADM-CANT-L01U01.dwg
19/08/2011