



PLANTA  
ESC 1:100



CORTE -DD-  
ESC 1:100

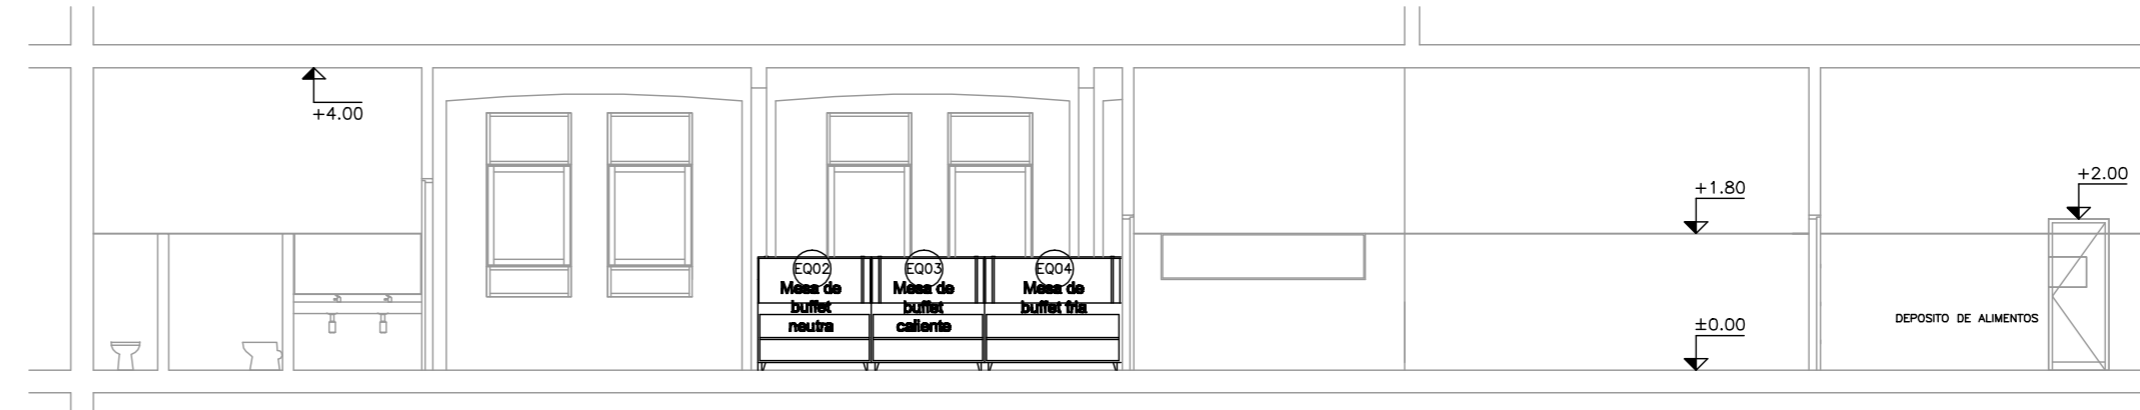


CORTE -EE-  
ESC 1:100

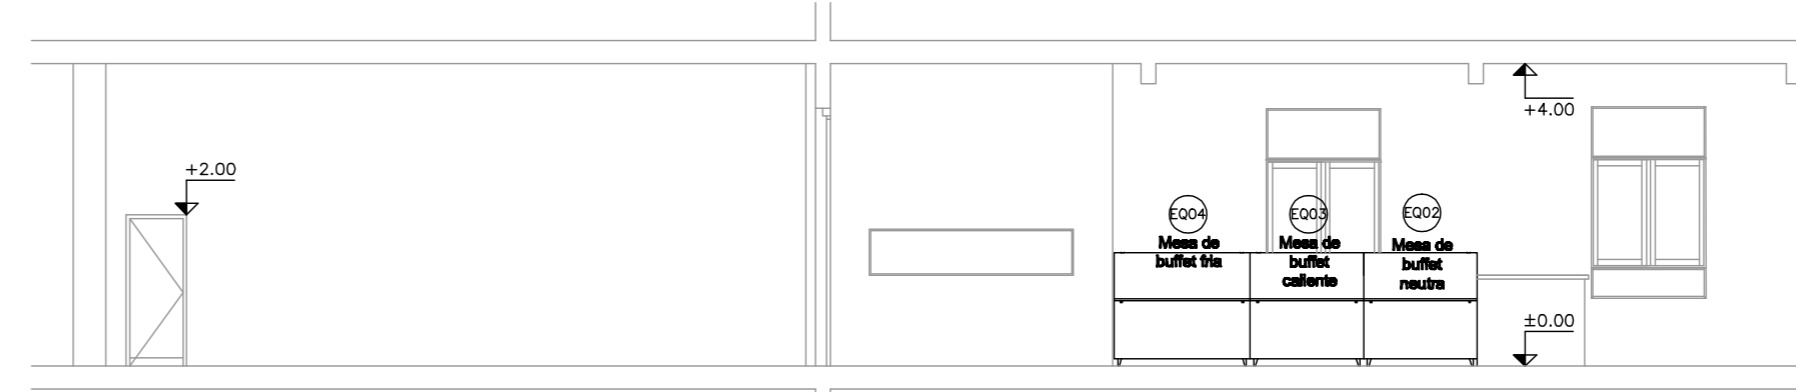

CORTE -FF-  
ESC 1:100



CORTE -BB-  
ESC 1:100

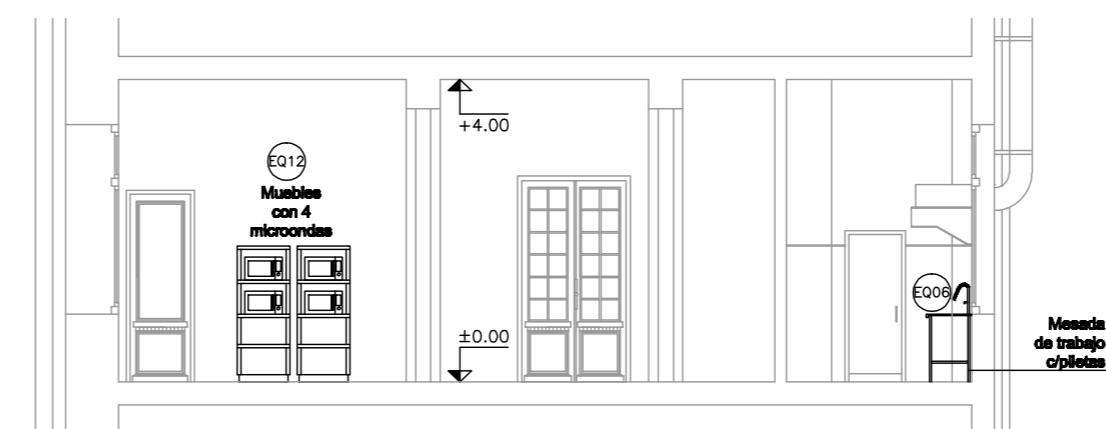

CORTE -CC-  
ESC 1:100

NOTA: TODAS LAS MEDIDAS Y CANTIDADES DEBERÁN SER VERIFICADAS EN OBRA

MODIFICACIONES		
FECHA	MOTIVO	AUTORIZA

<b>OBRA</b> REACONDICIONAMIENTO CANTINA EN EDIFICIO CENTRAL Rbla. 25 DE AGOSTO DE 1825 n°199 esq. YACARE	CODIGO C3-S5-A2-T1 ESCALA 1:100 FECHA AGOSTO 2011
<b>PLANO</b> PISO 3 EN EDIFICIO CENTRAL DNA - MONTEVIDEO LAMINA DE EQUIPAMIENTO (UBICACION)	<b>LAMINA</b> <b>L02A01</b>
Programa de Modernización de la DNA PRESTAMO BID N°1894/OC-UR / INFRAESTRUCTURA Y EQUIPAMIENTO <small>Resolución de Agosto de 2008 N° 2057 y Resolución N° 2058 de 2008</small>	